


1er étage - Appartement gauche


3 chambres - Surface indiquée au plan : 117 m²

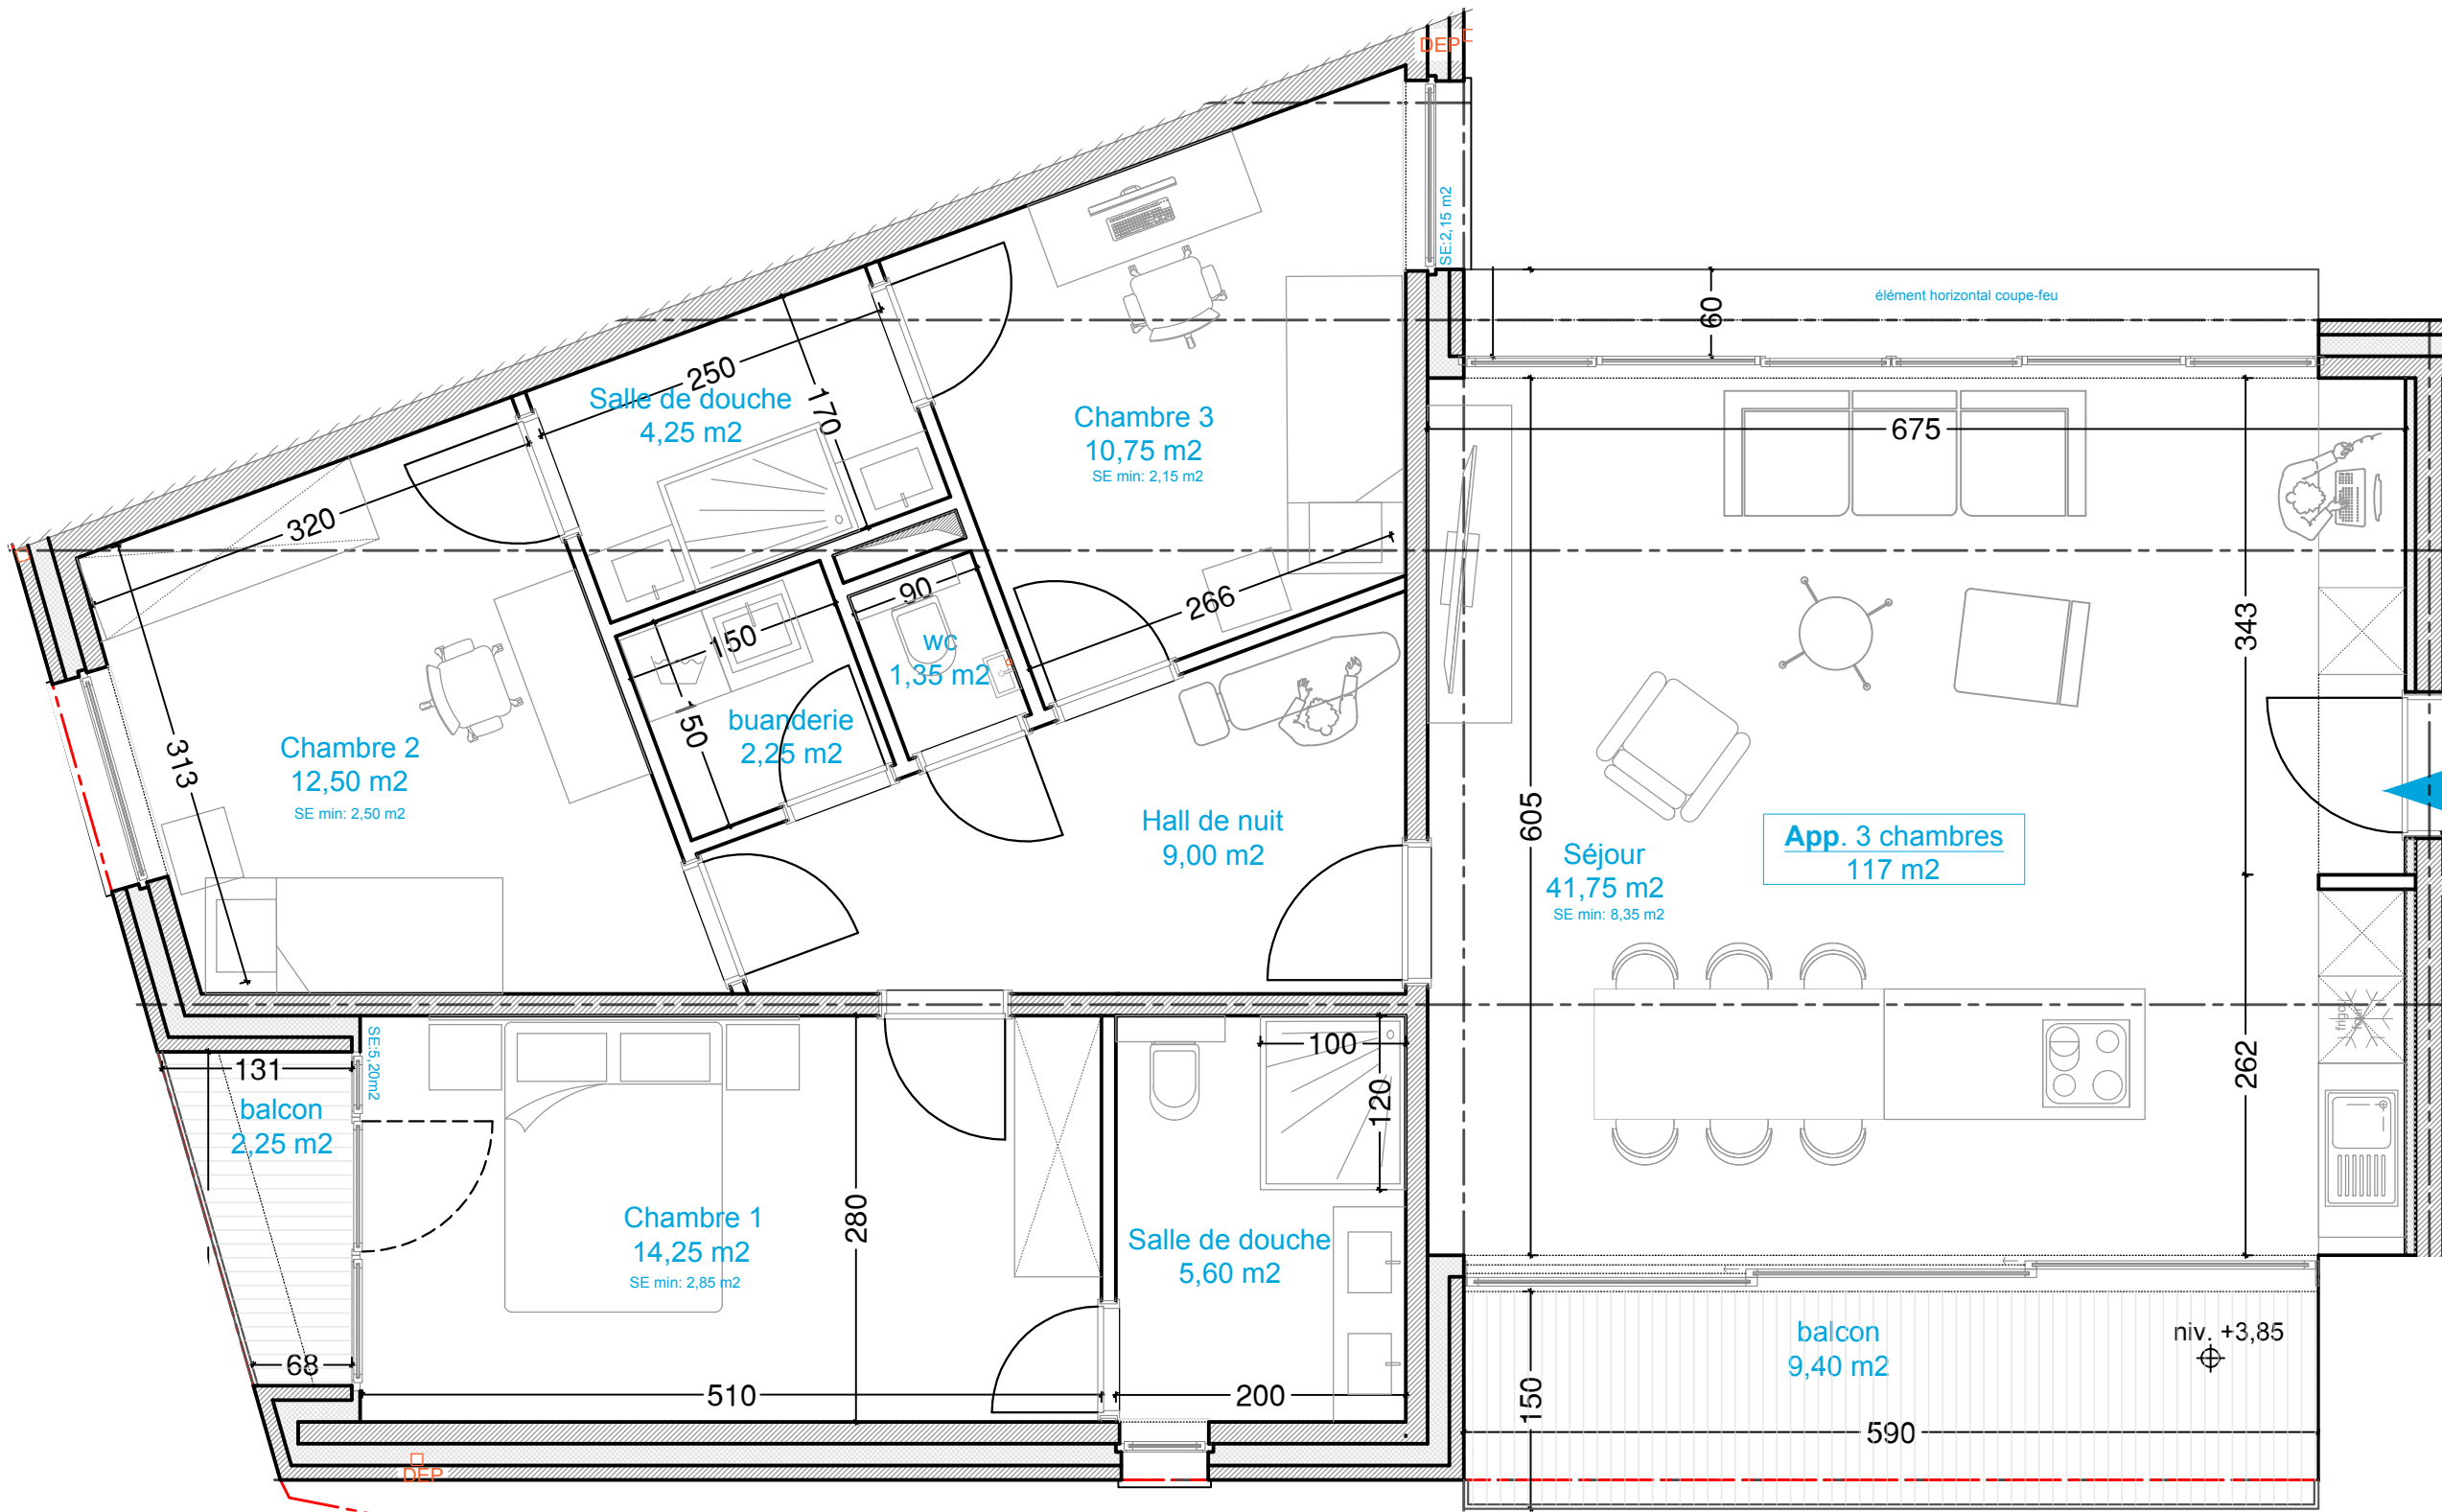

Source : Planomatic - Architecte Jean-Philippe Annys - Plans du 14/05/2025, page 3.
Extrait individuel. Gauche et droit correspondent à l'orientation du plan d'origine.

1er étage - Appartement droit


3 chambres - Surface indiquée au plan : 110 m²

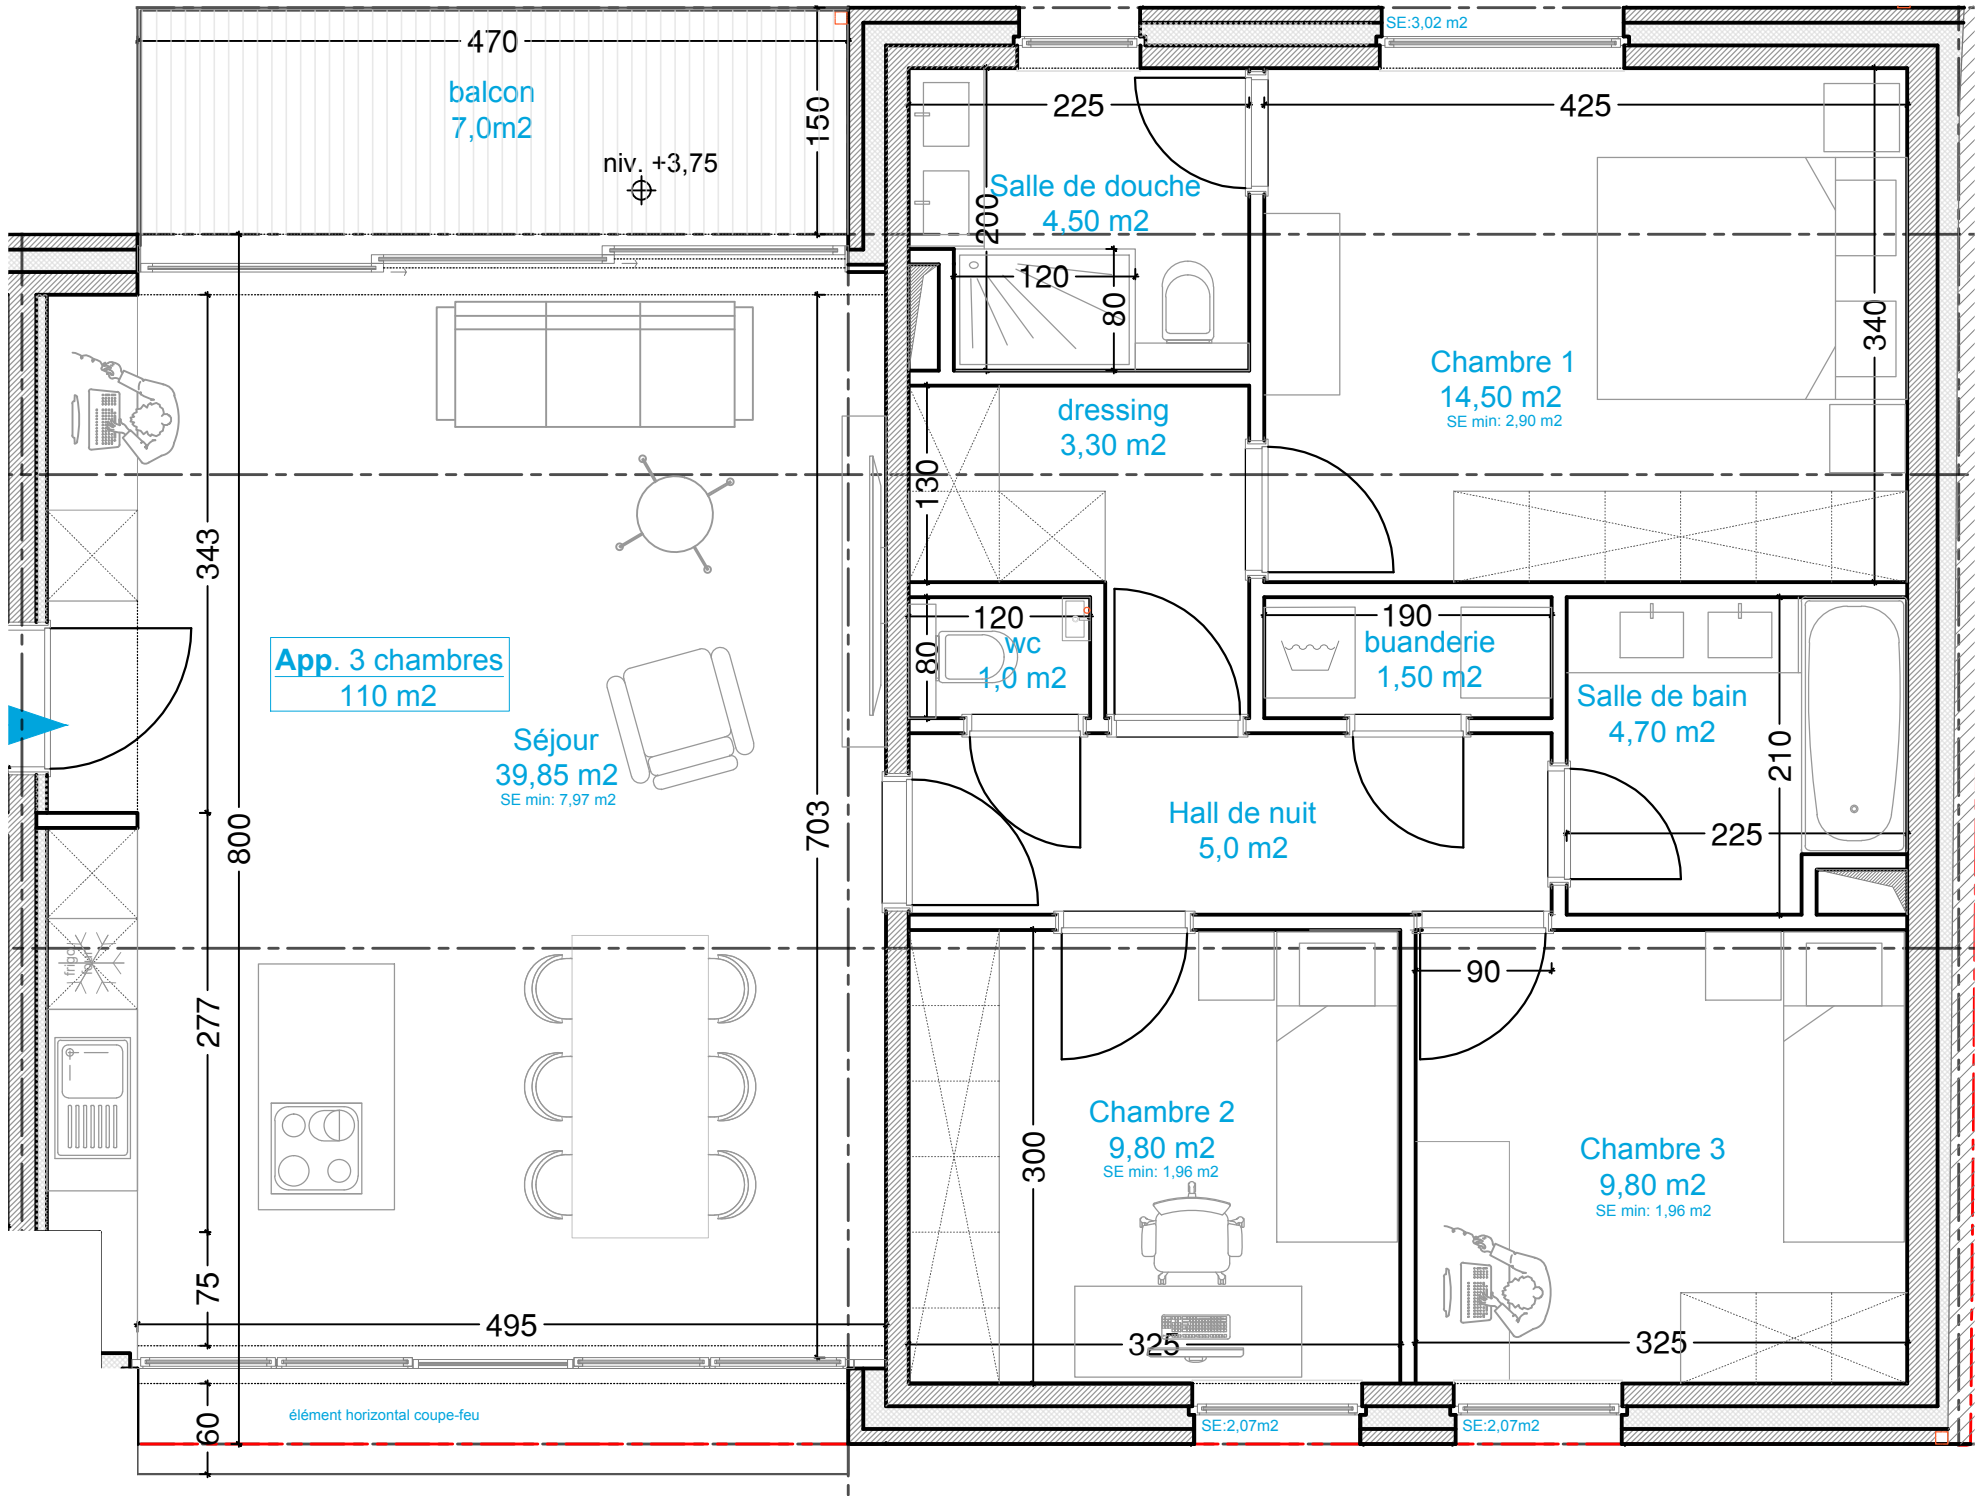

Source : Planomatic - Architecte Jean-Philippe Annys - Plans du 14/05/2025, page 3.
Extrait individuel. Gauche et droit correspondent à l'orientation du plan d'origine.

2e étage - Appartement gauche


3 chambres - Surface indiquée au plan : 117 m²

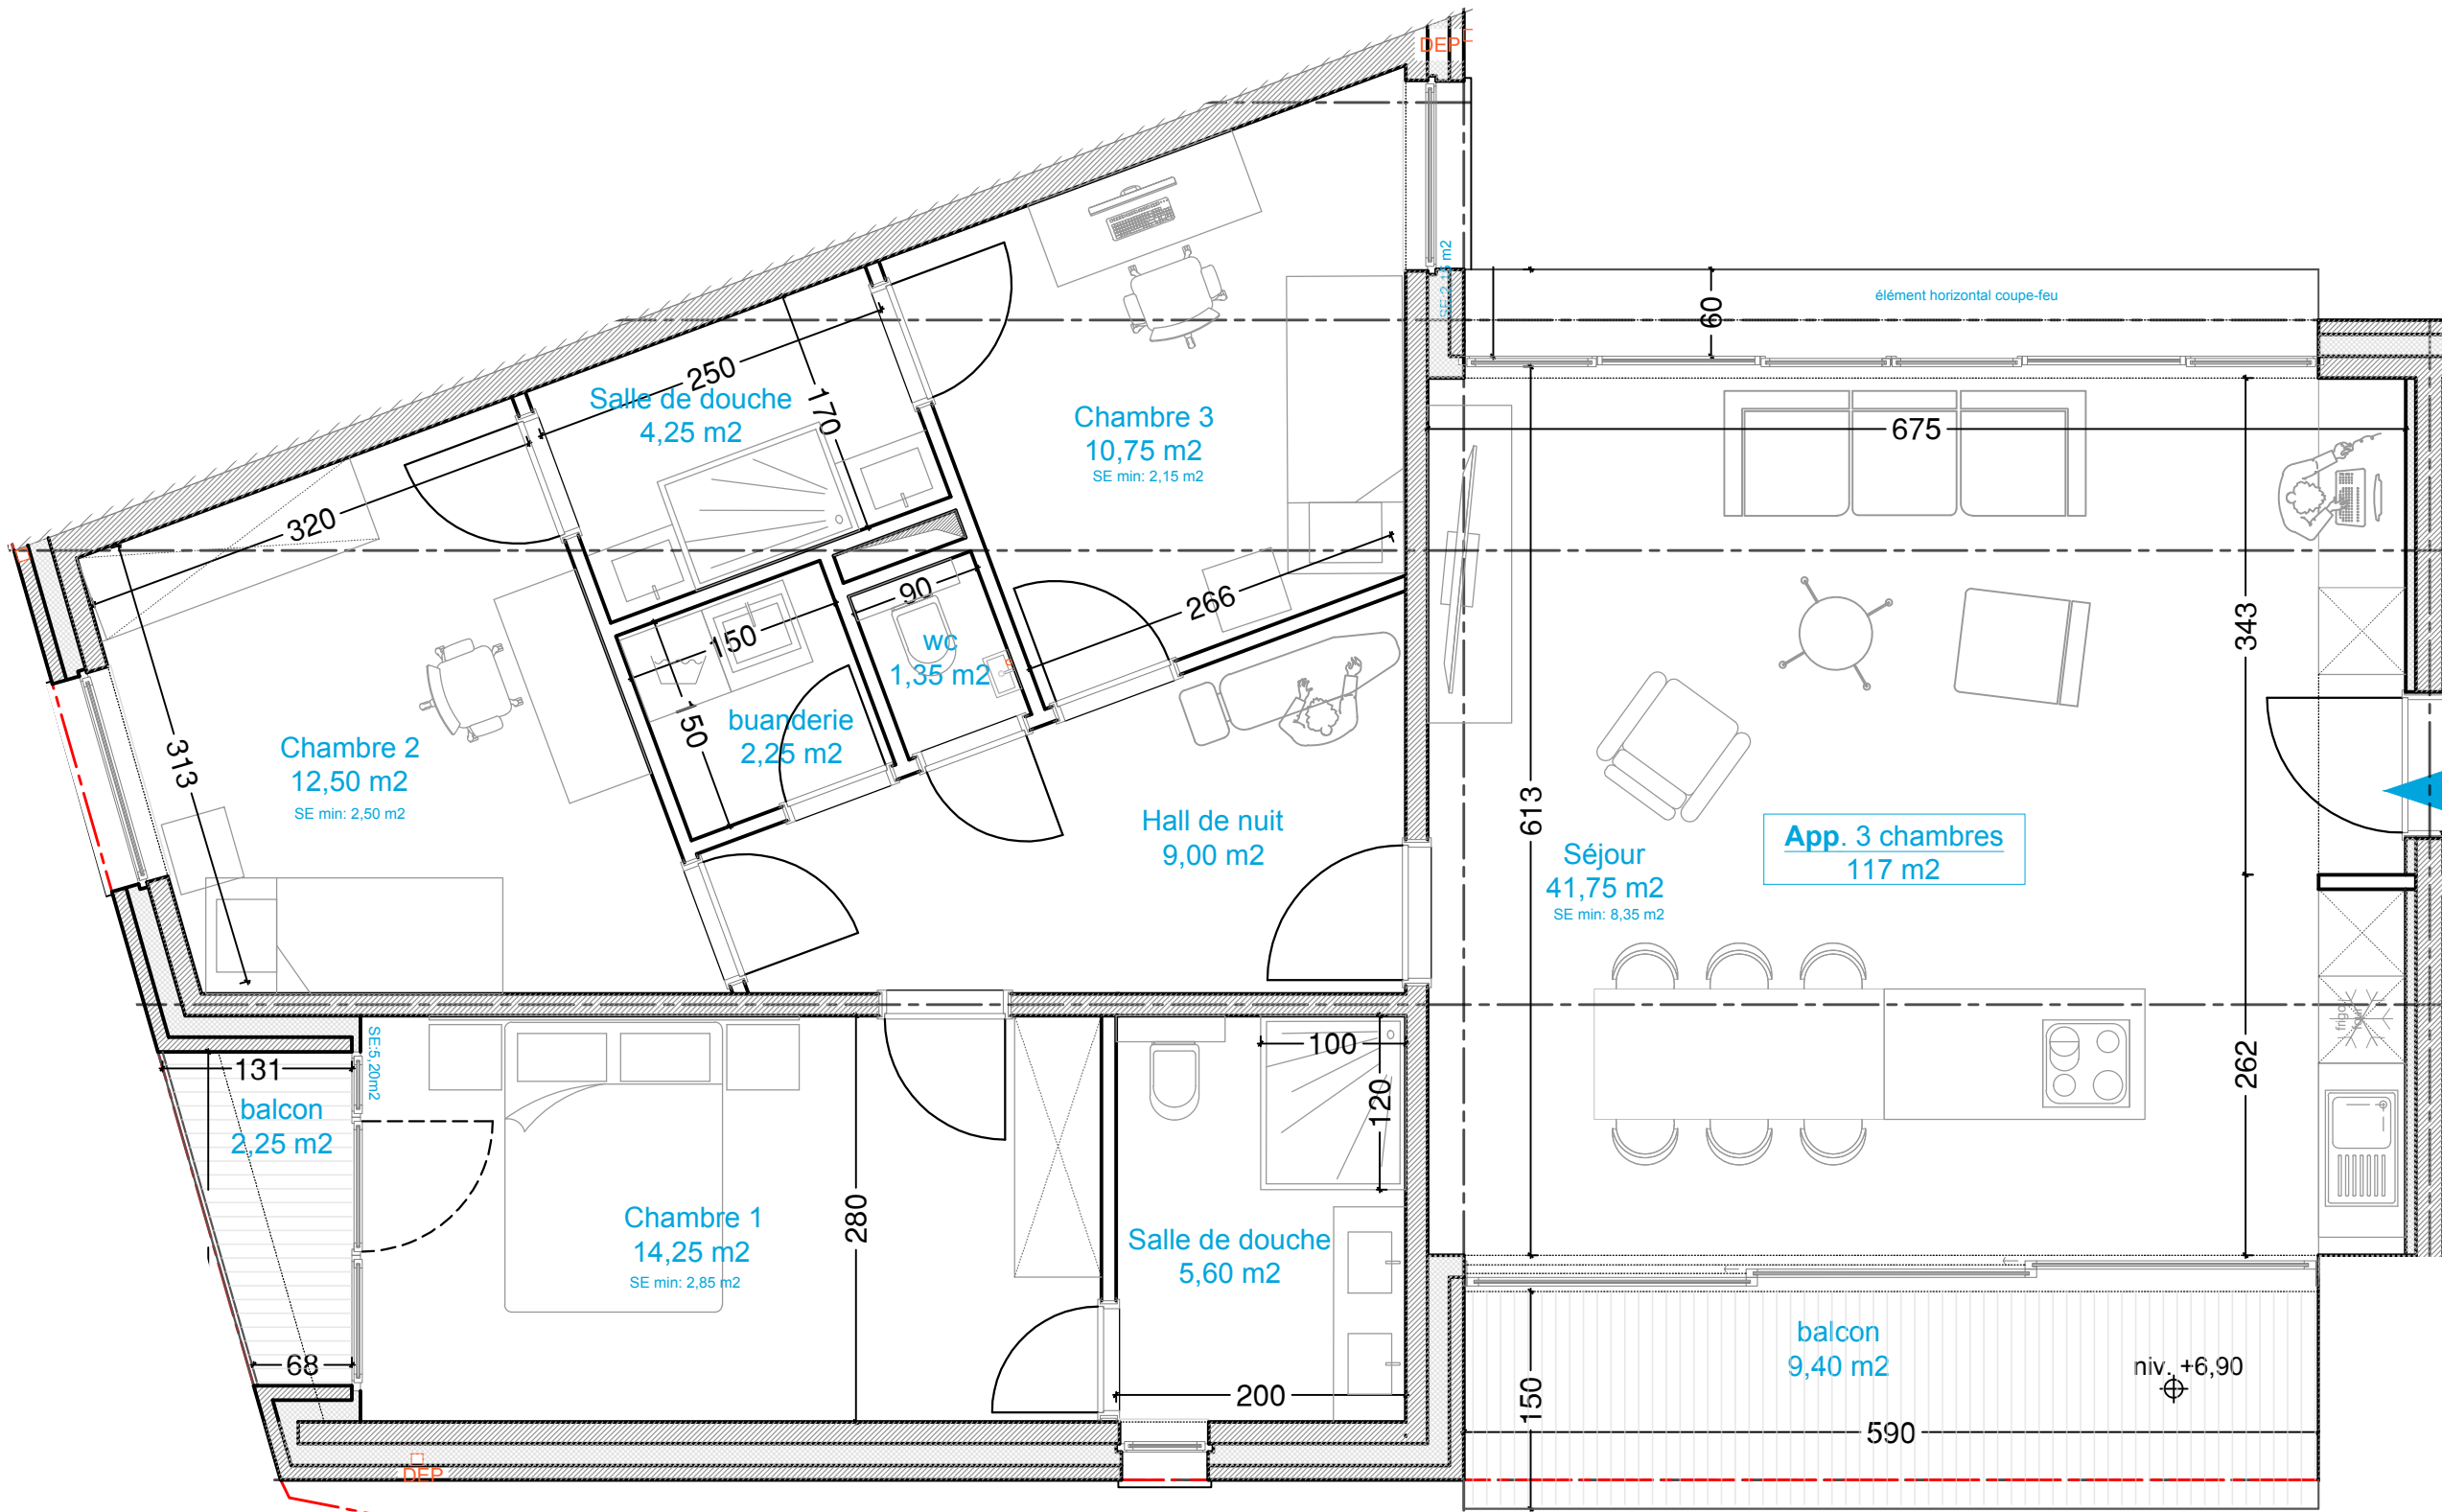

Source : Planomatic - Architecte Jean-Philippe Annys - Plans du 14/05/2025, page 4.
Extrait individuel. Gauche et droit correspondent à l'orientation du plan d'origine.

2e étage - Appartement droit


3 chambres - Surface indiquée au plan : 110 m²

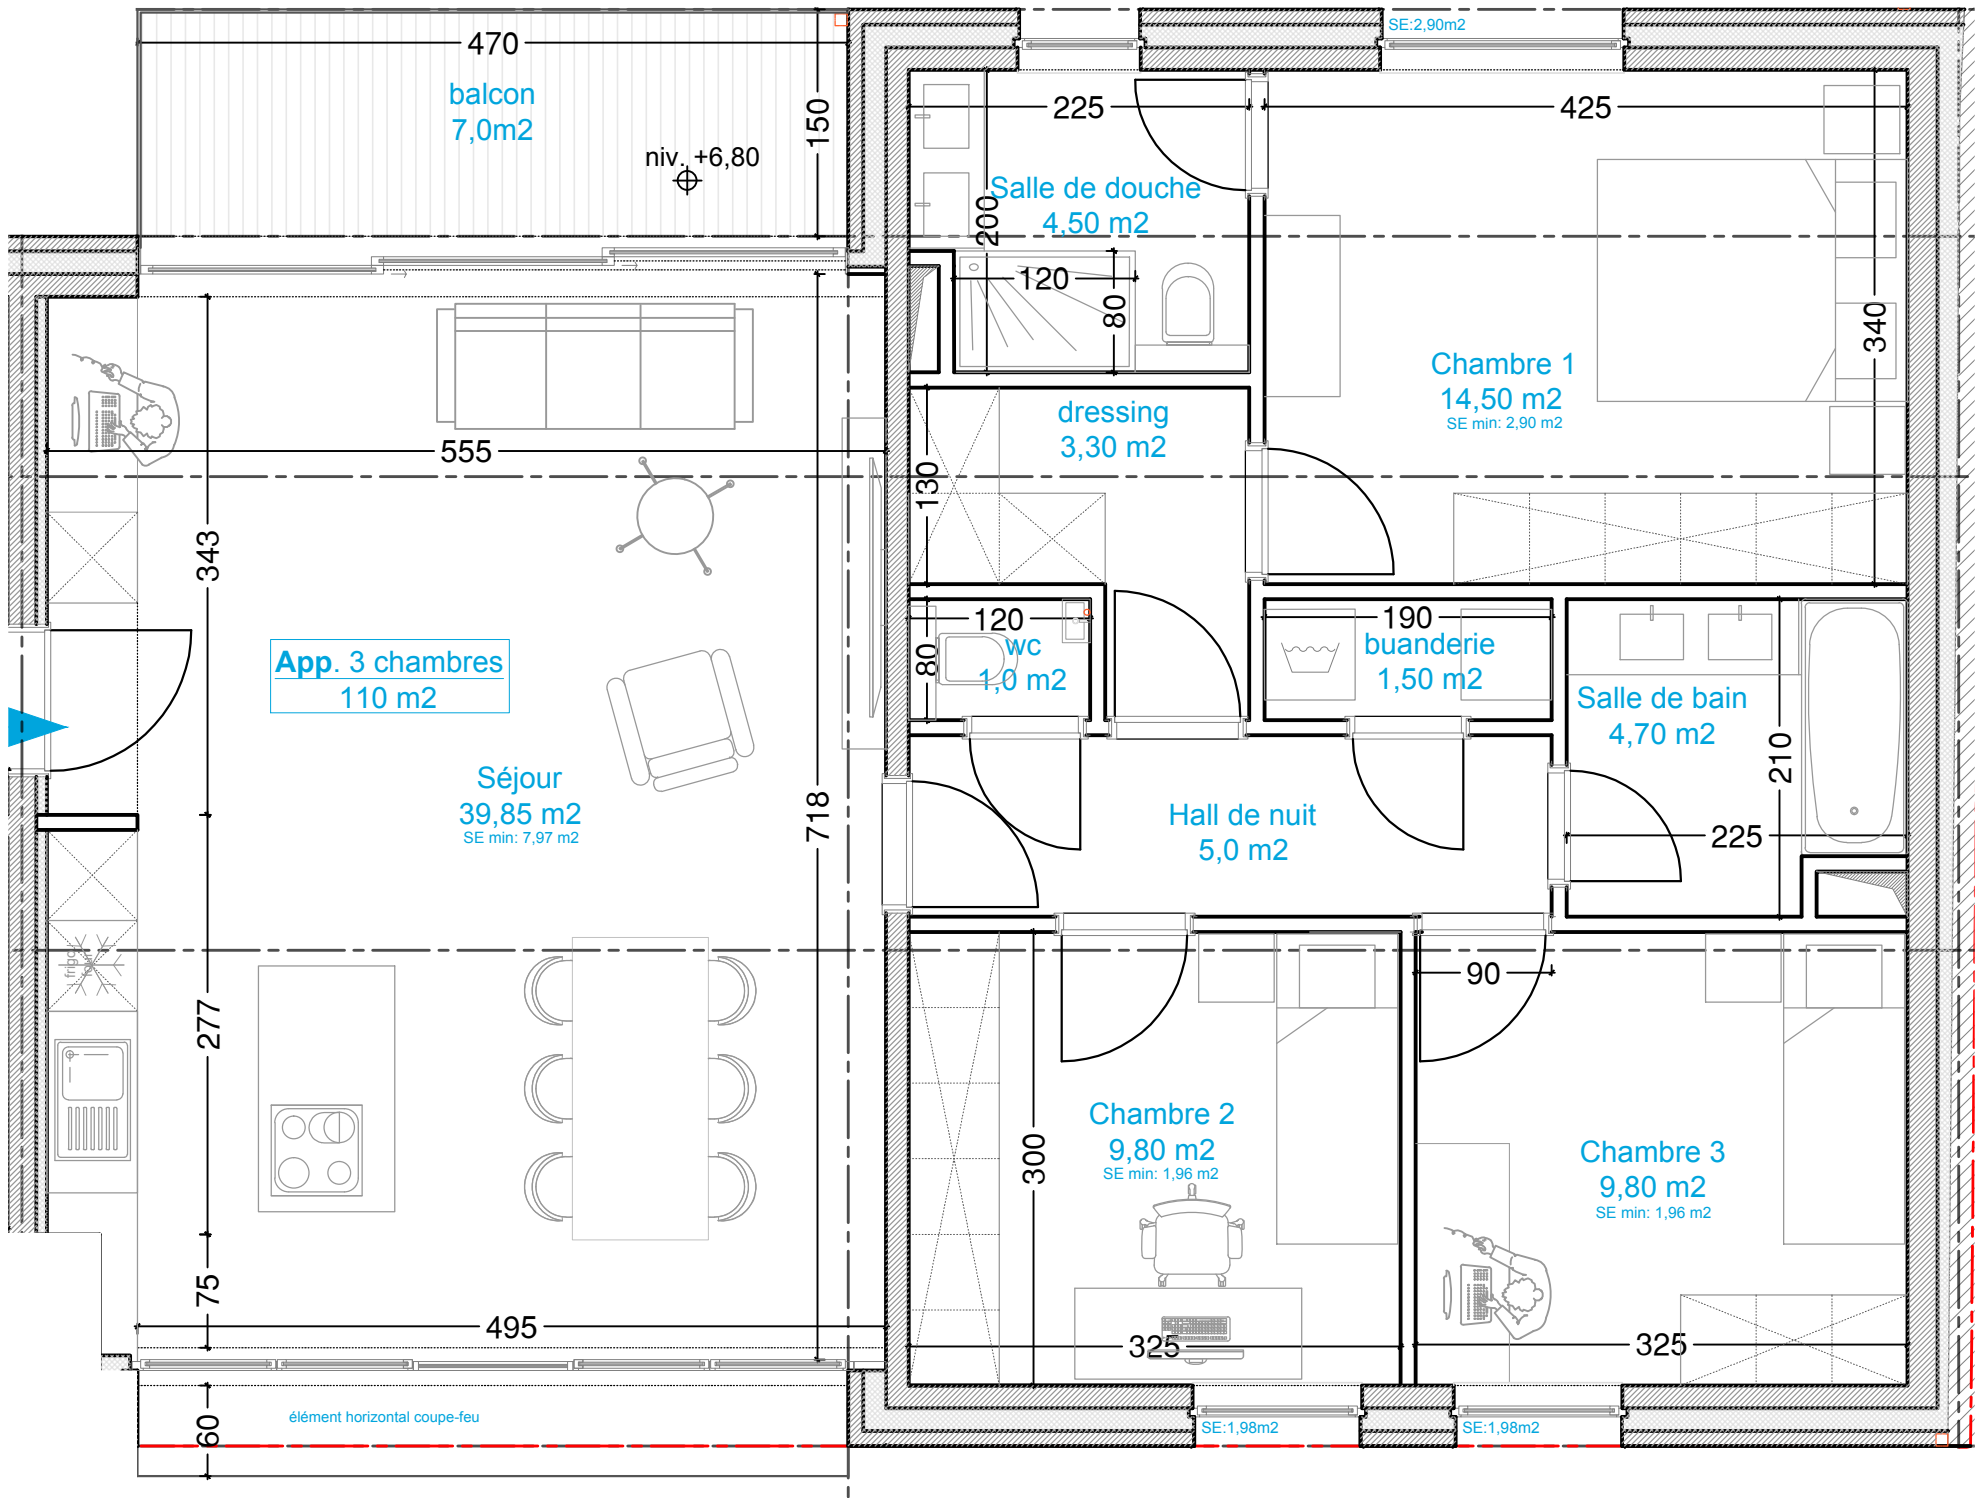

Source : Planomatic - Architecte Jean-Philippe Annys - Plans du 14/05/2025, page 4.
Extrait individuel. Gauche et droit correspondent à l'orientation du plan d'origine.

3e étage - Appartement gauche


3 chambres - Surface indiquée au plan : 117 m²

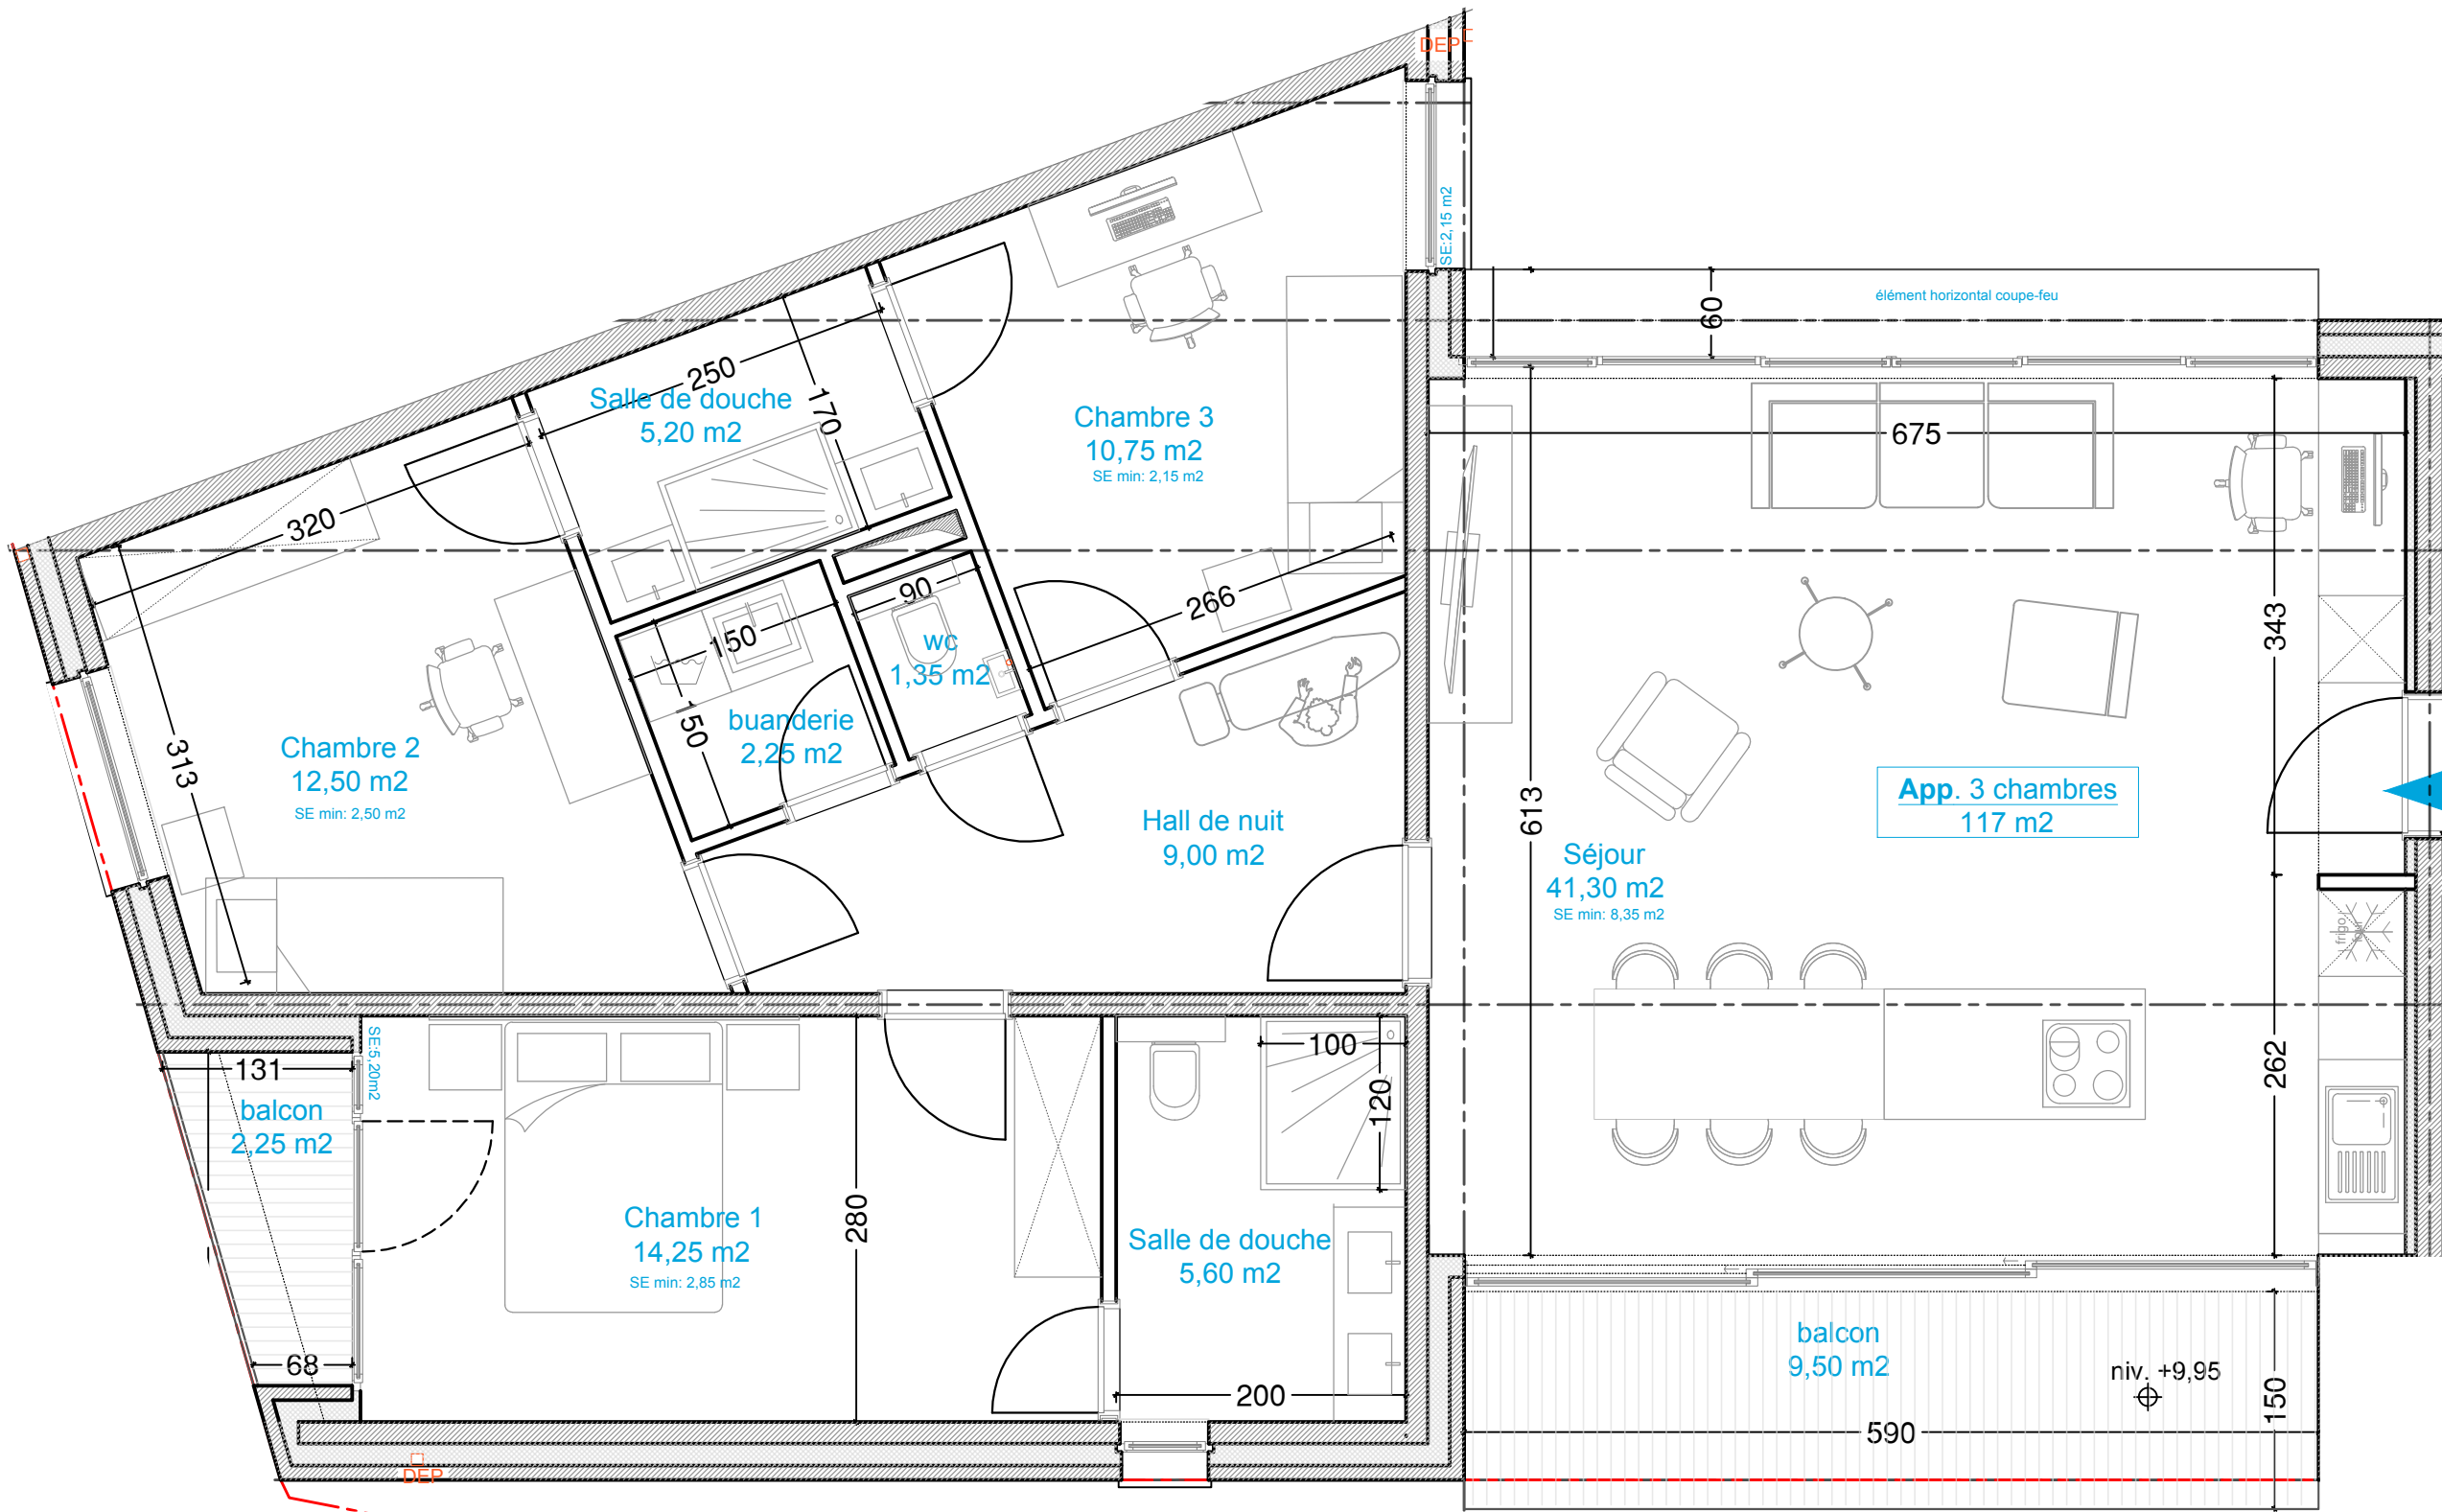

Source : Planomatic - Architecte Jean-Philippe Annys - Plans du 14/05/2025, page 5.
Extrait individuel. Gauche et droit correspondent à l'orientation du plan d'origine.

3e étage - Appartement droit


3 chambres - Surface indiquée au plan : 110 m²

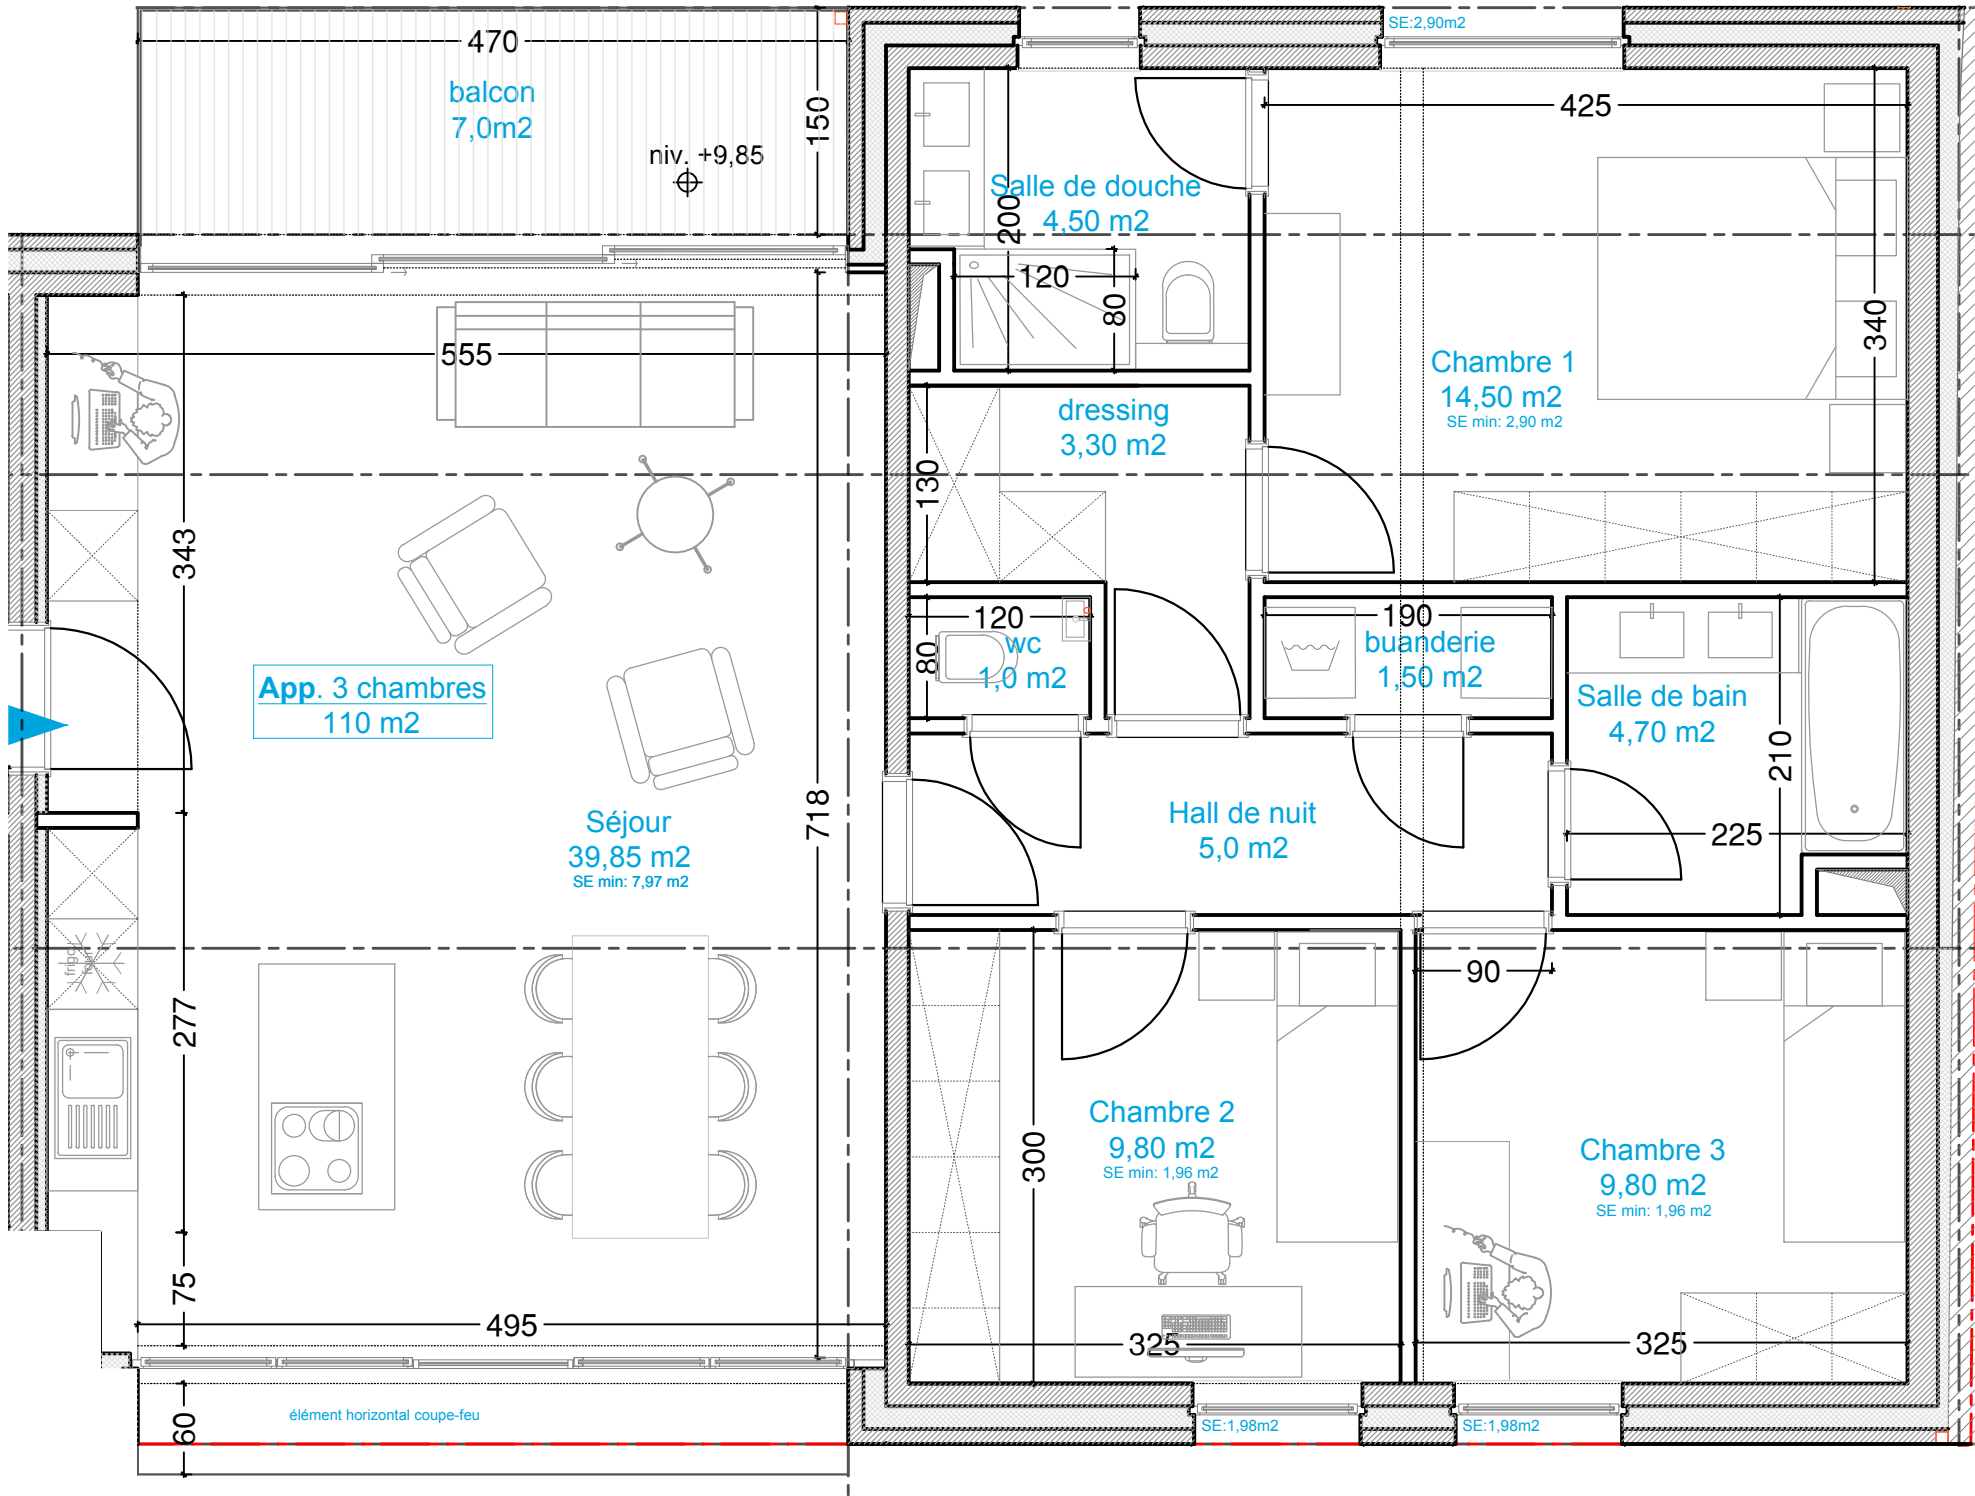

Source : Planomatic - Architecte Jean-Philippe Annys - Plans du 14/05/2025, page 5.
Extrait individuel. Gauche et droit correspondent à l'orientation du plan d'origine.

4e étage - Appartement gauche


1 chambre - Surface indiquée au plan : 83,80 m²

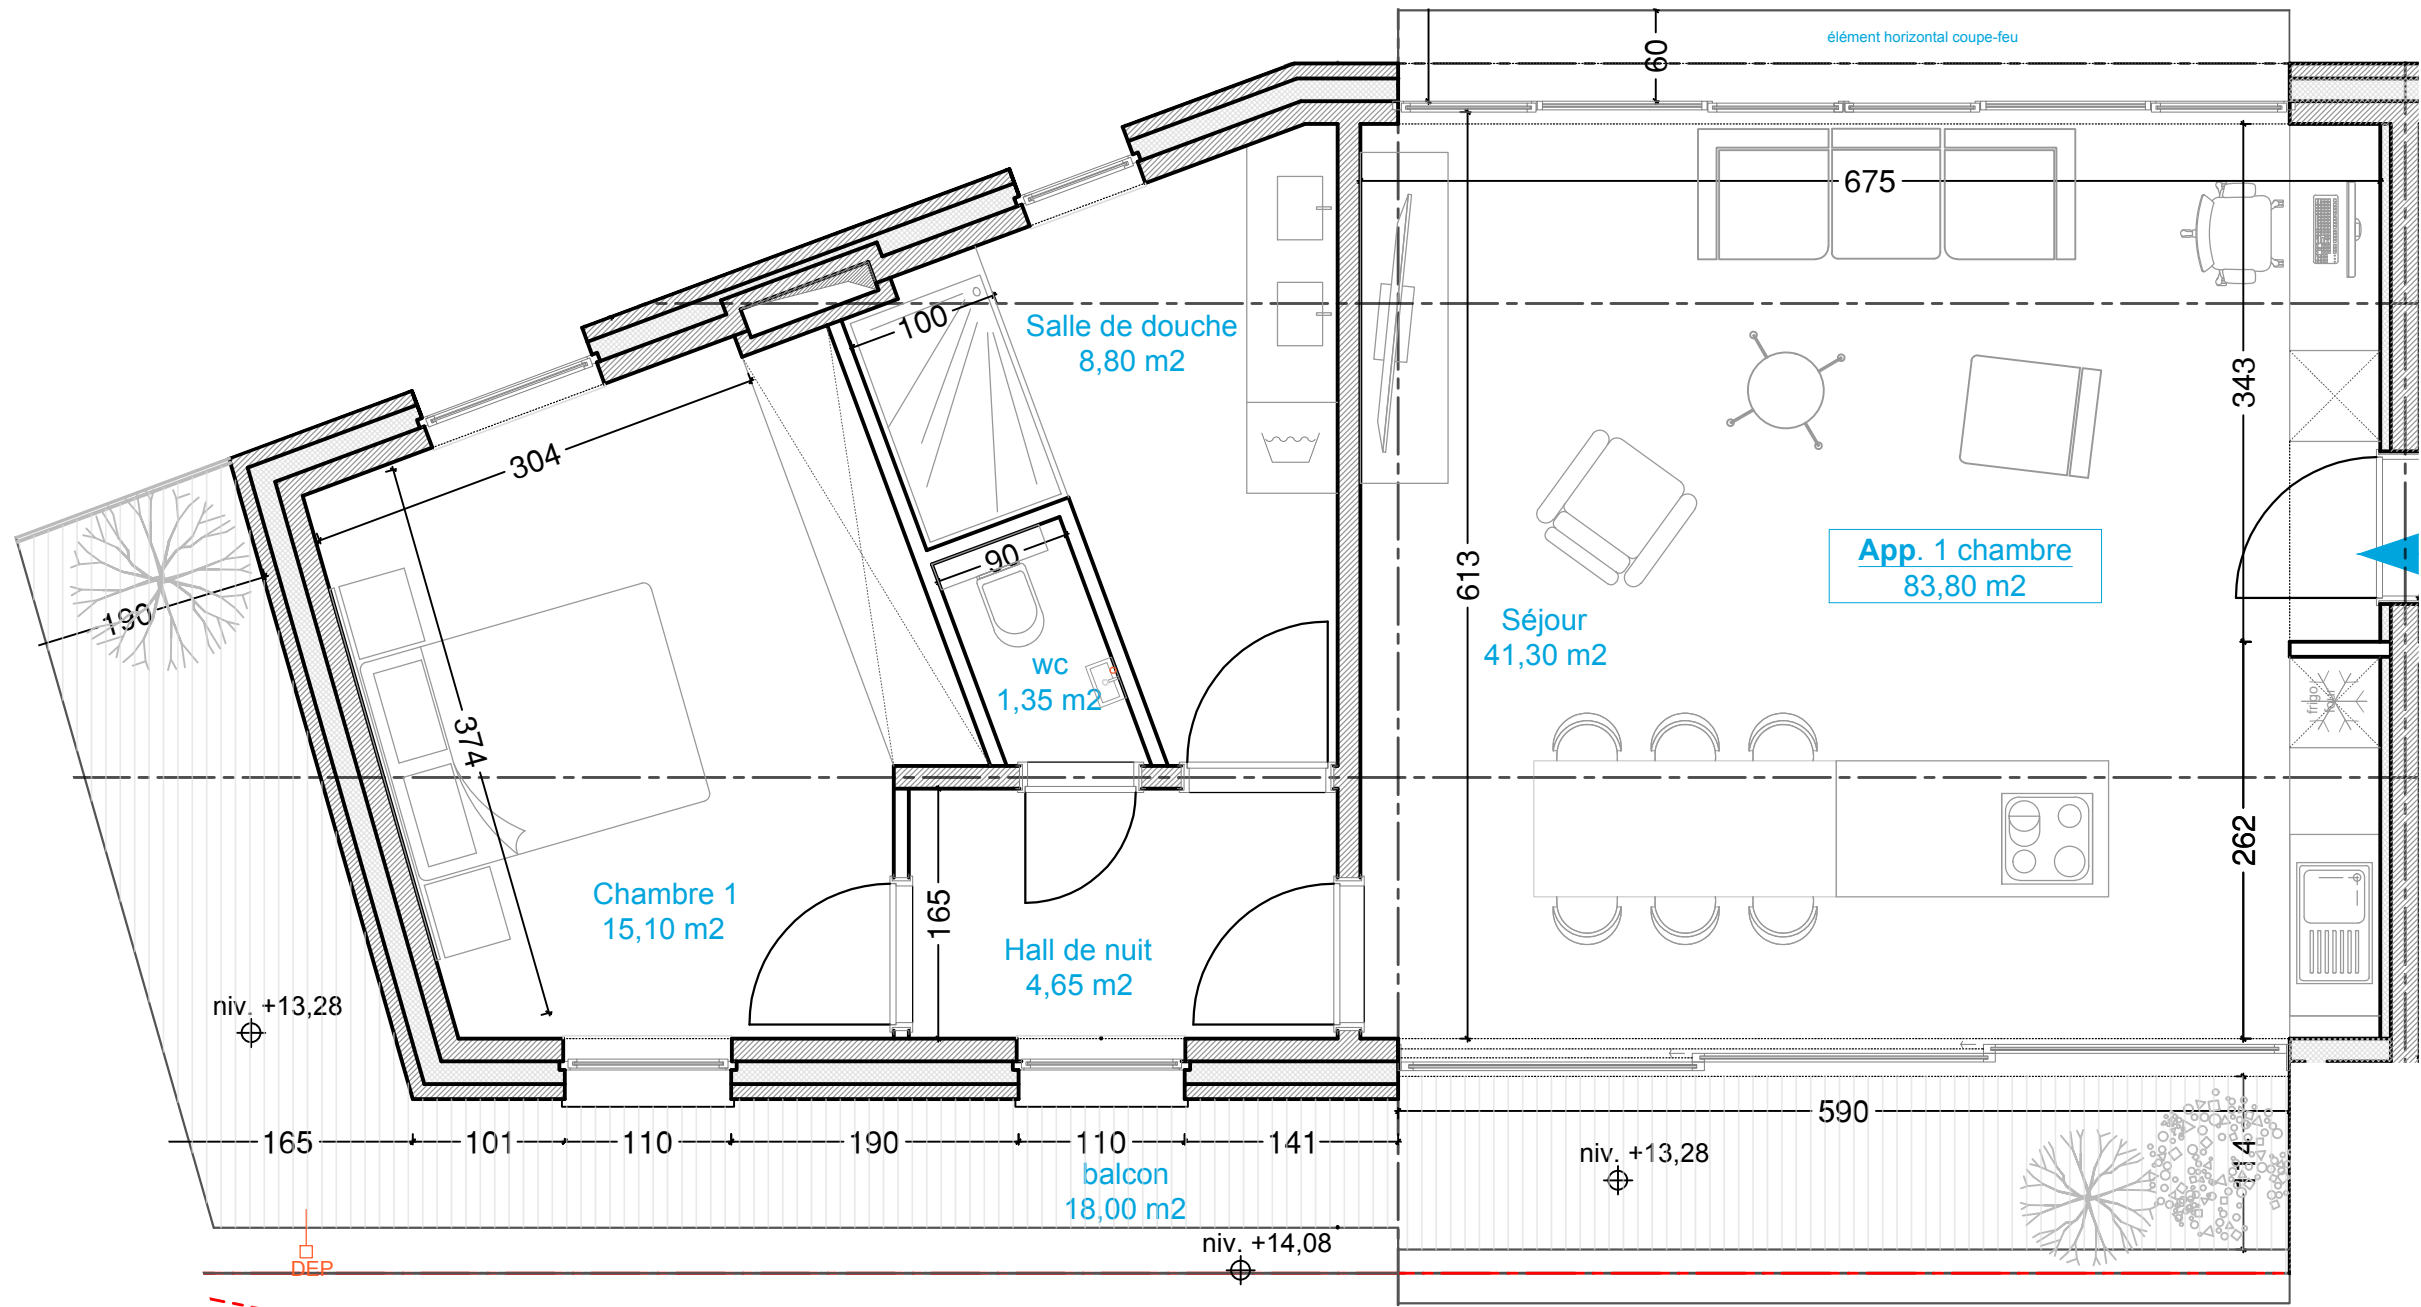

Source : Planomatic - Architecte Jean-Philippe Annys - Plans du 14/05/2025, page 6.
Extrait individuel. Gauche et droit correspondent à l'orientation du plan d'origine.

4e étage - Appartement droit


1 chambre - Surface indiquée au plan : 78,00 m²

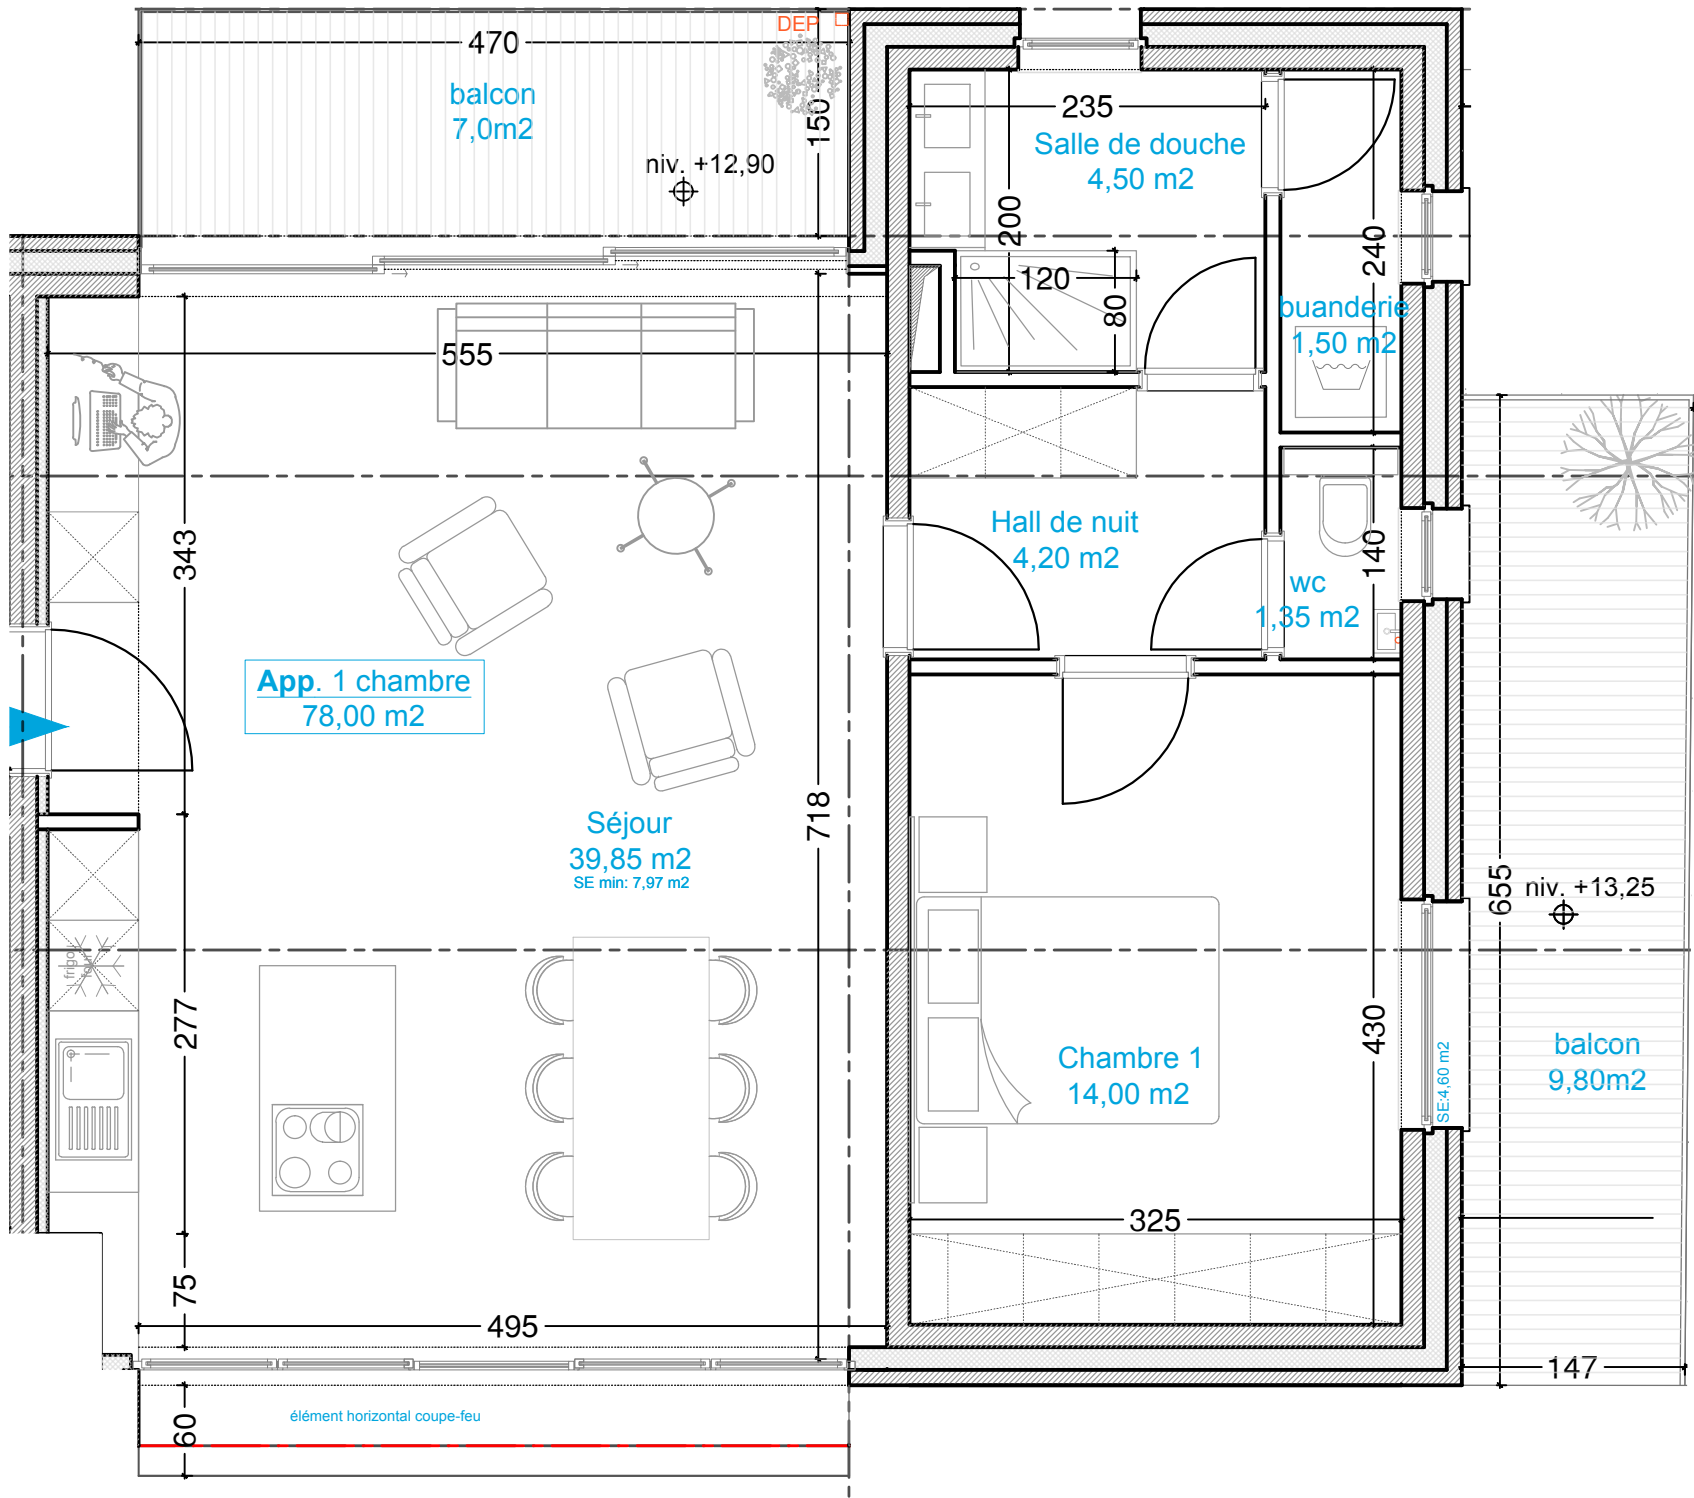

Source : Planomatic - Architecte Jean-Philippe Annys - Plans du 14/05/2025, page 6.
Extrait individuel. Gauche et droit correspondent à l'orientation du plan d'origine.

Rez-de-chaussée - Commerce

Surface indiquée au plan : 131 m² - Cuisine, WC et stockage inclus

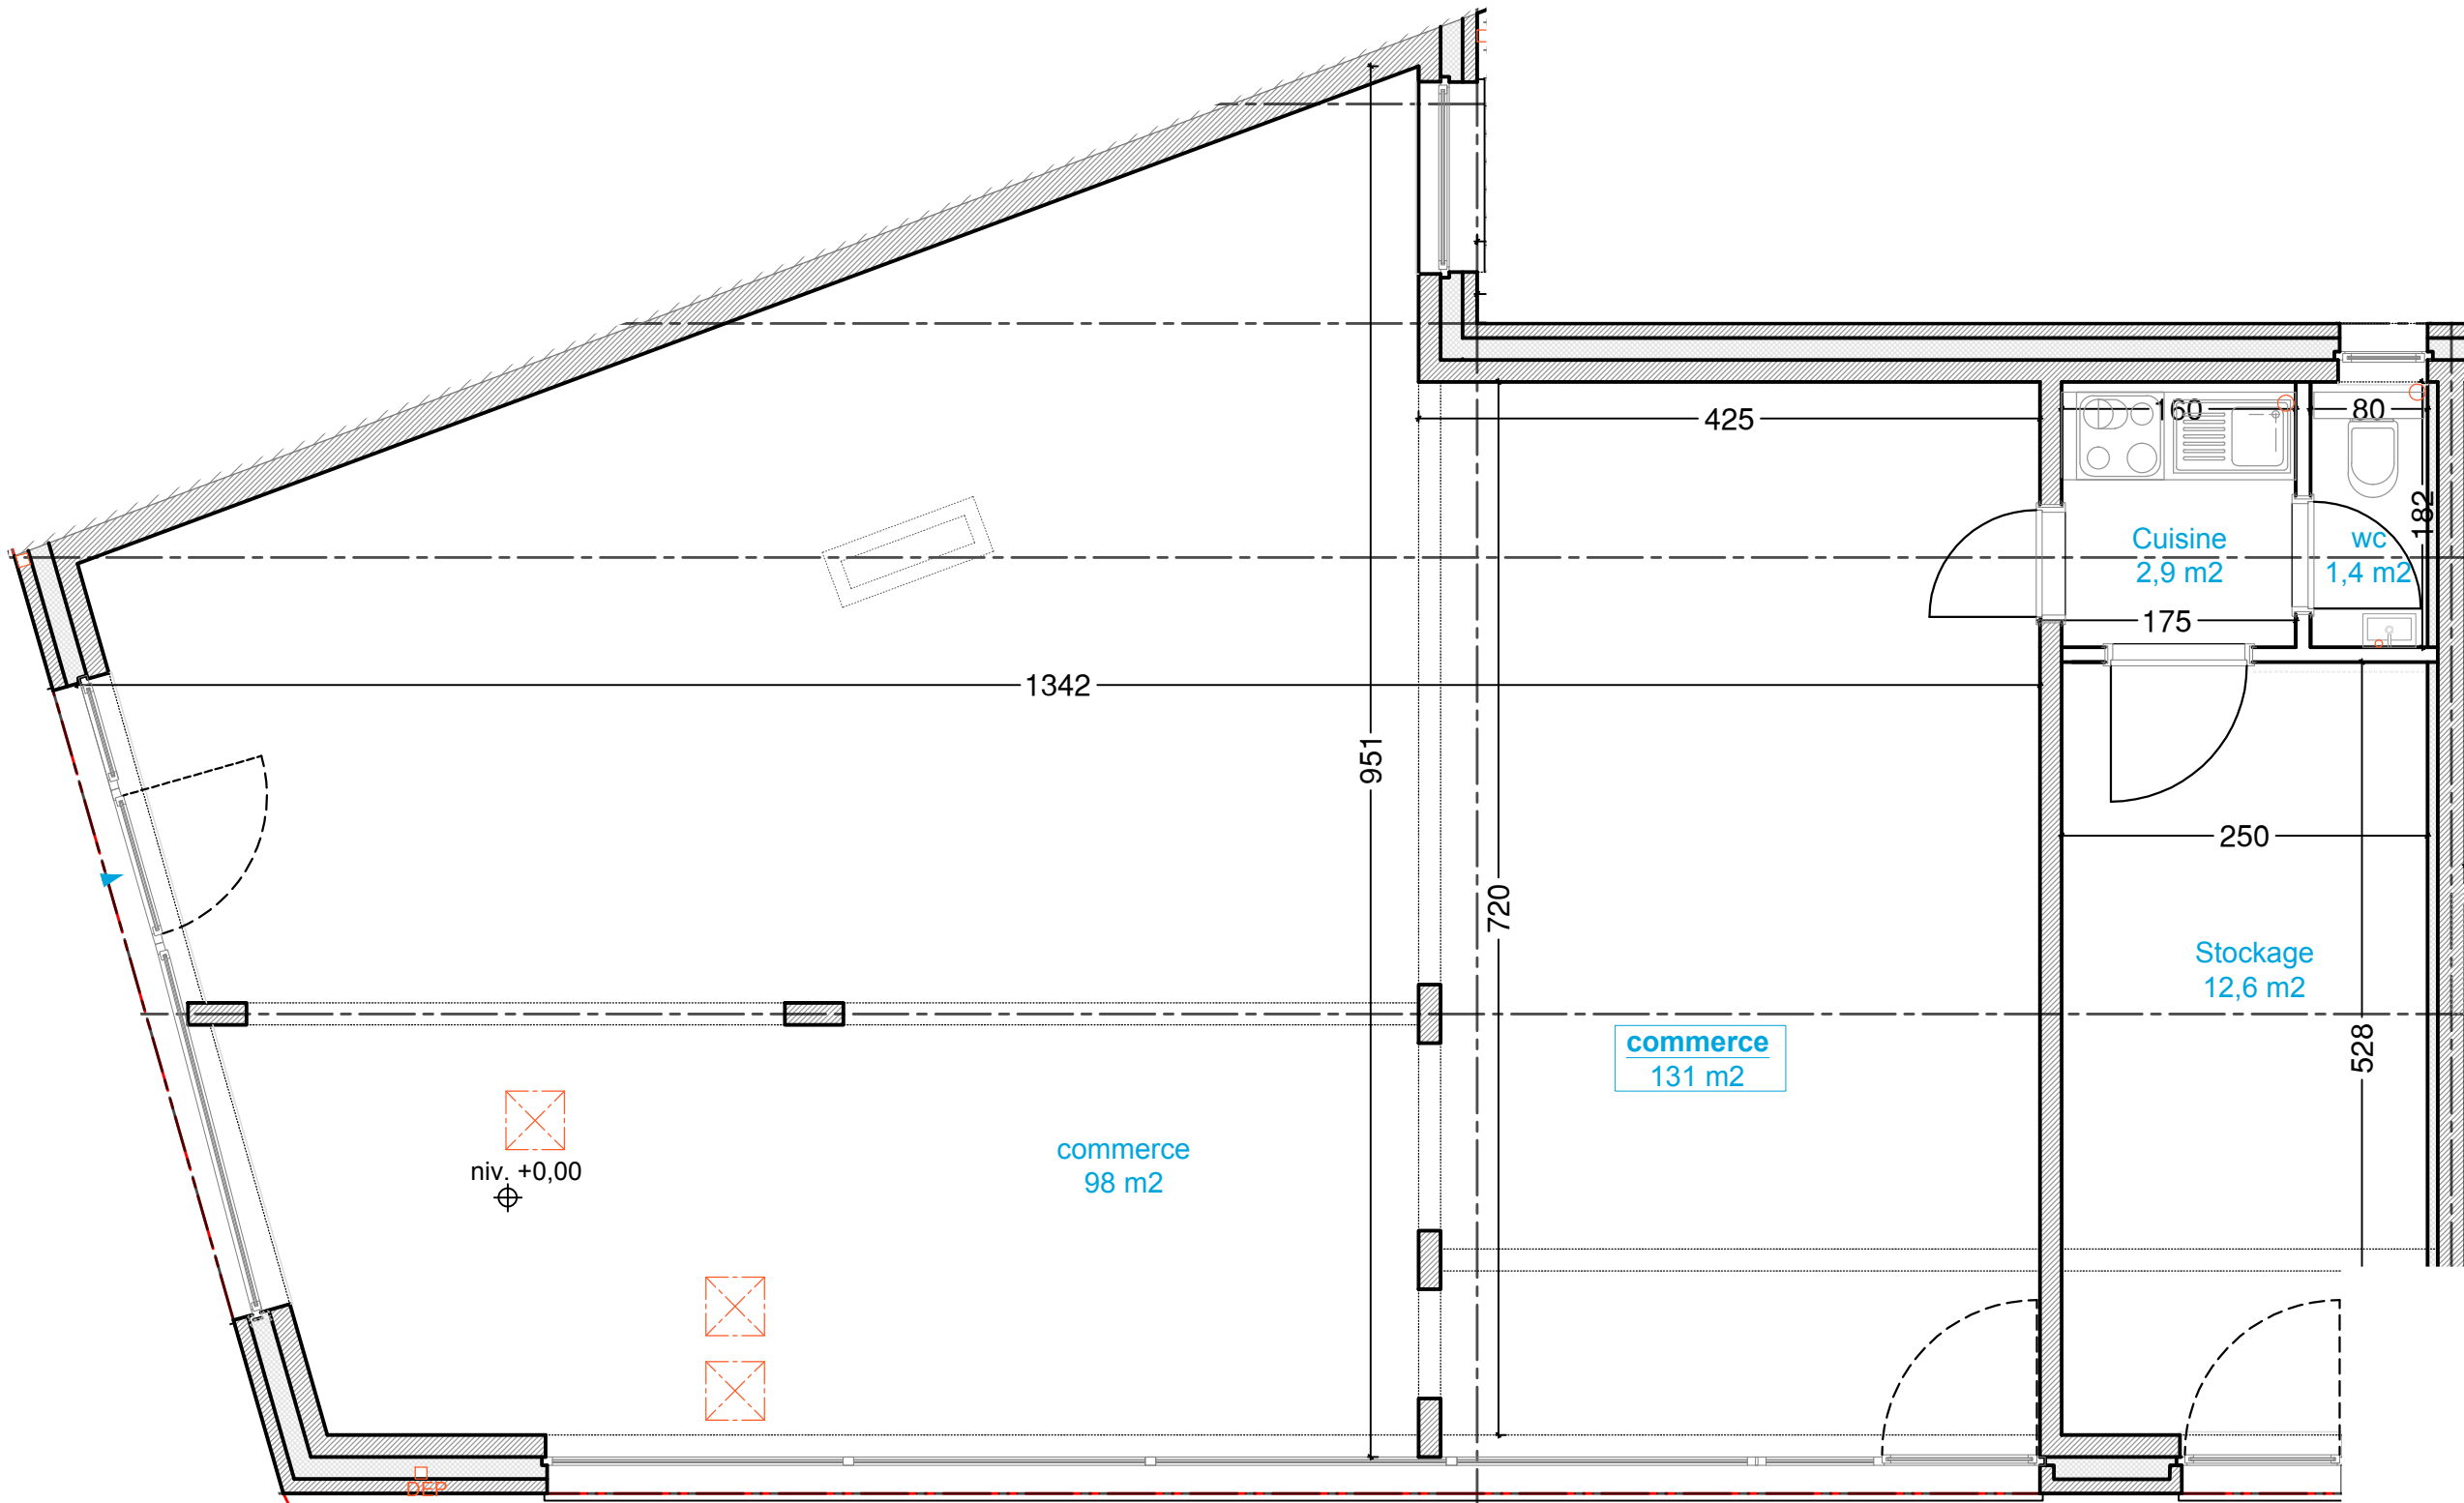

Source : Planomatic - Architecte Jean-Philippe Annys - Plans du 14/05/2025, page 2.

Extrait individuel. Gauche et droit correspondent à l'orientation du plan d'origine.